


### Gleislageplan

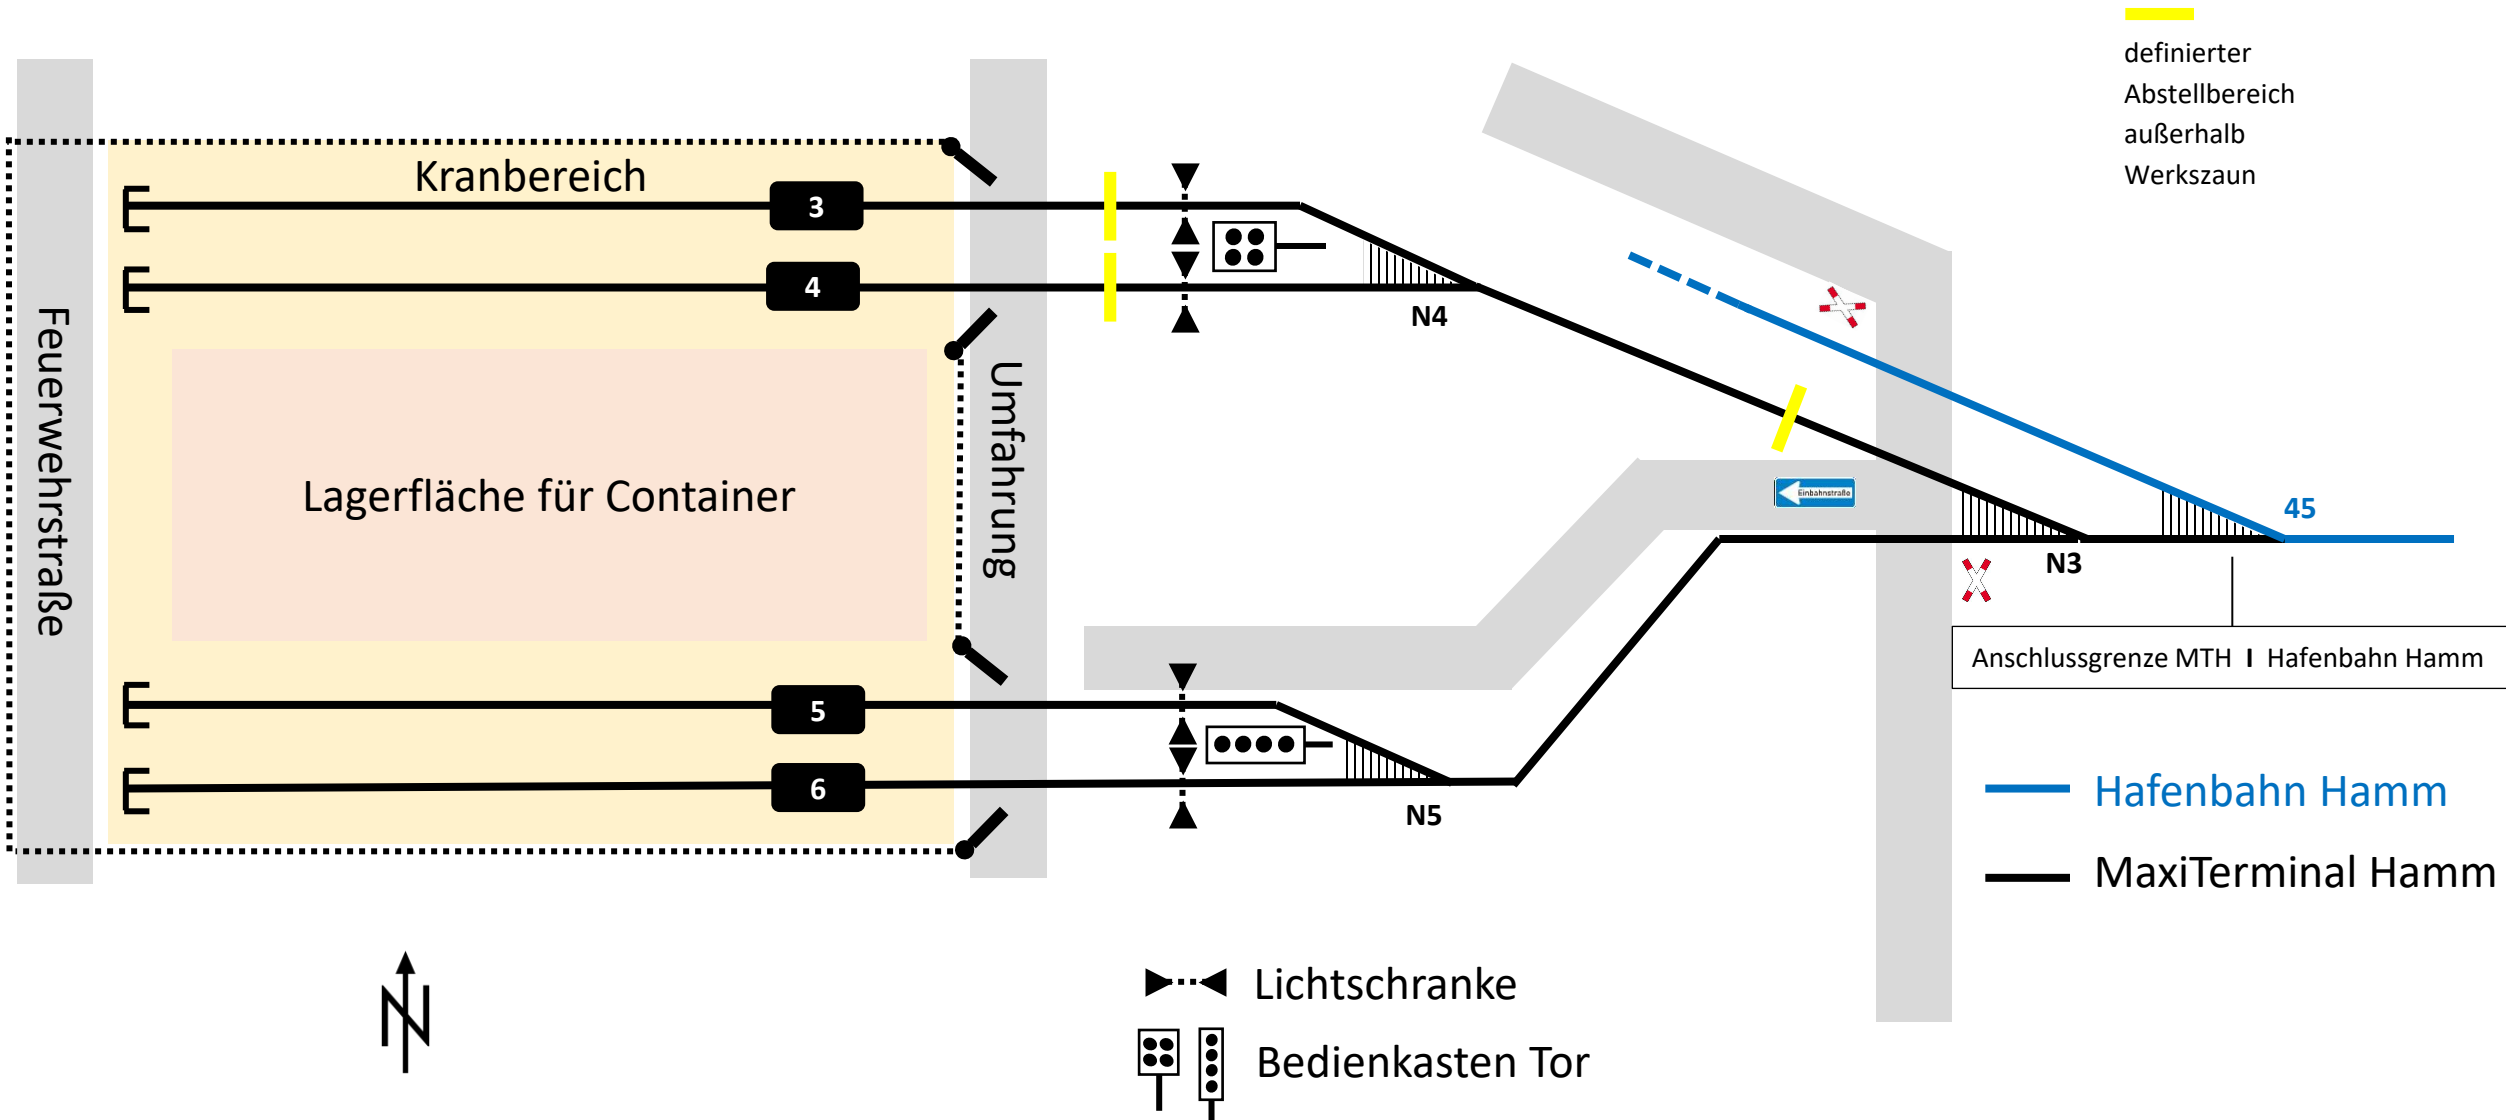

definiertes  
Abstellbereich  
außerhalb  
Werkszaun

Anschlussgrenze MTH | Hafenbahn Hamm

**Hafenbahn Hamm**  
**MaxiTerminal Hamm**

Lichtschranke  
Bedienkasten Tor